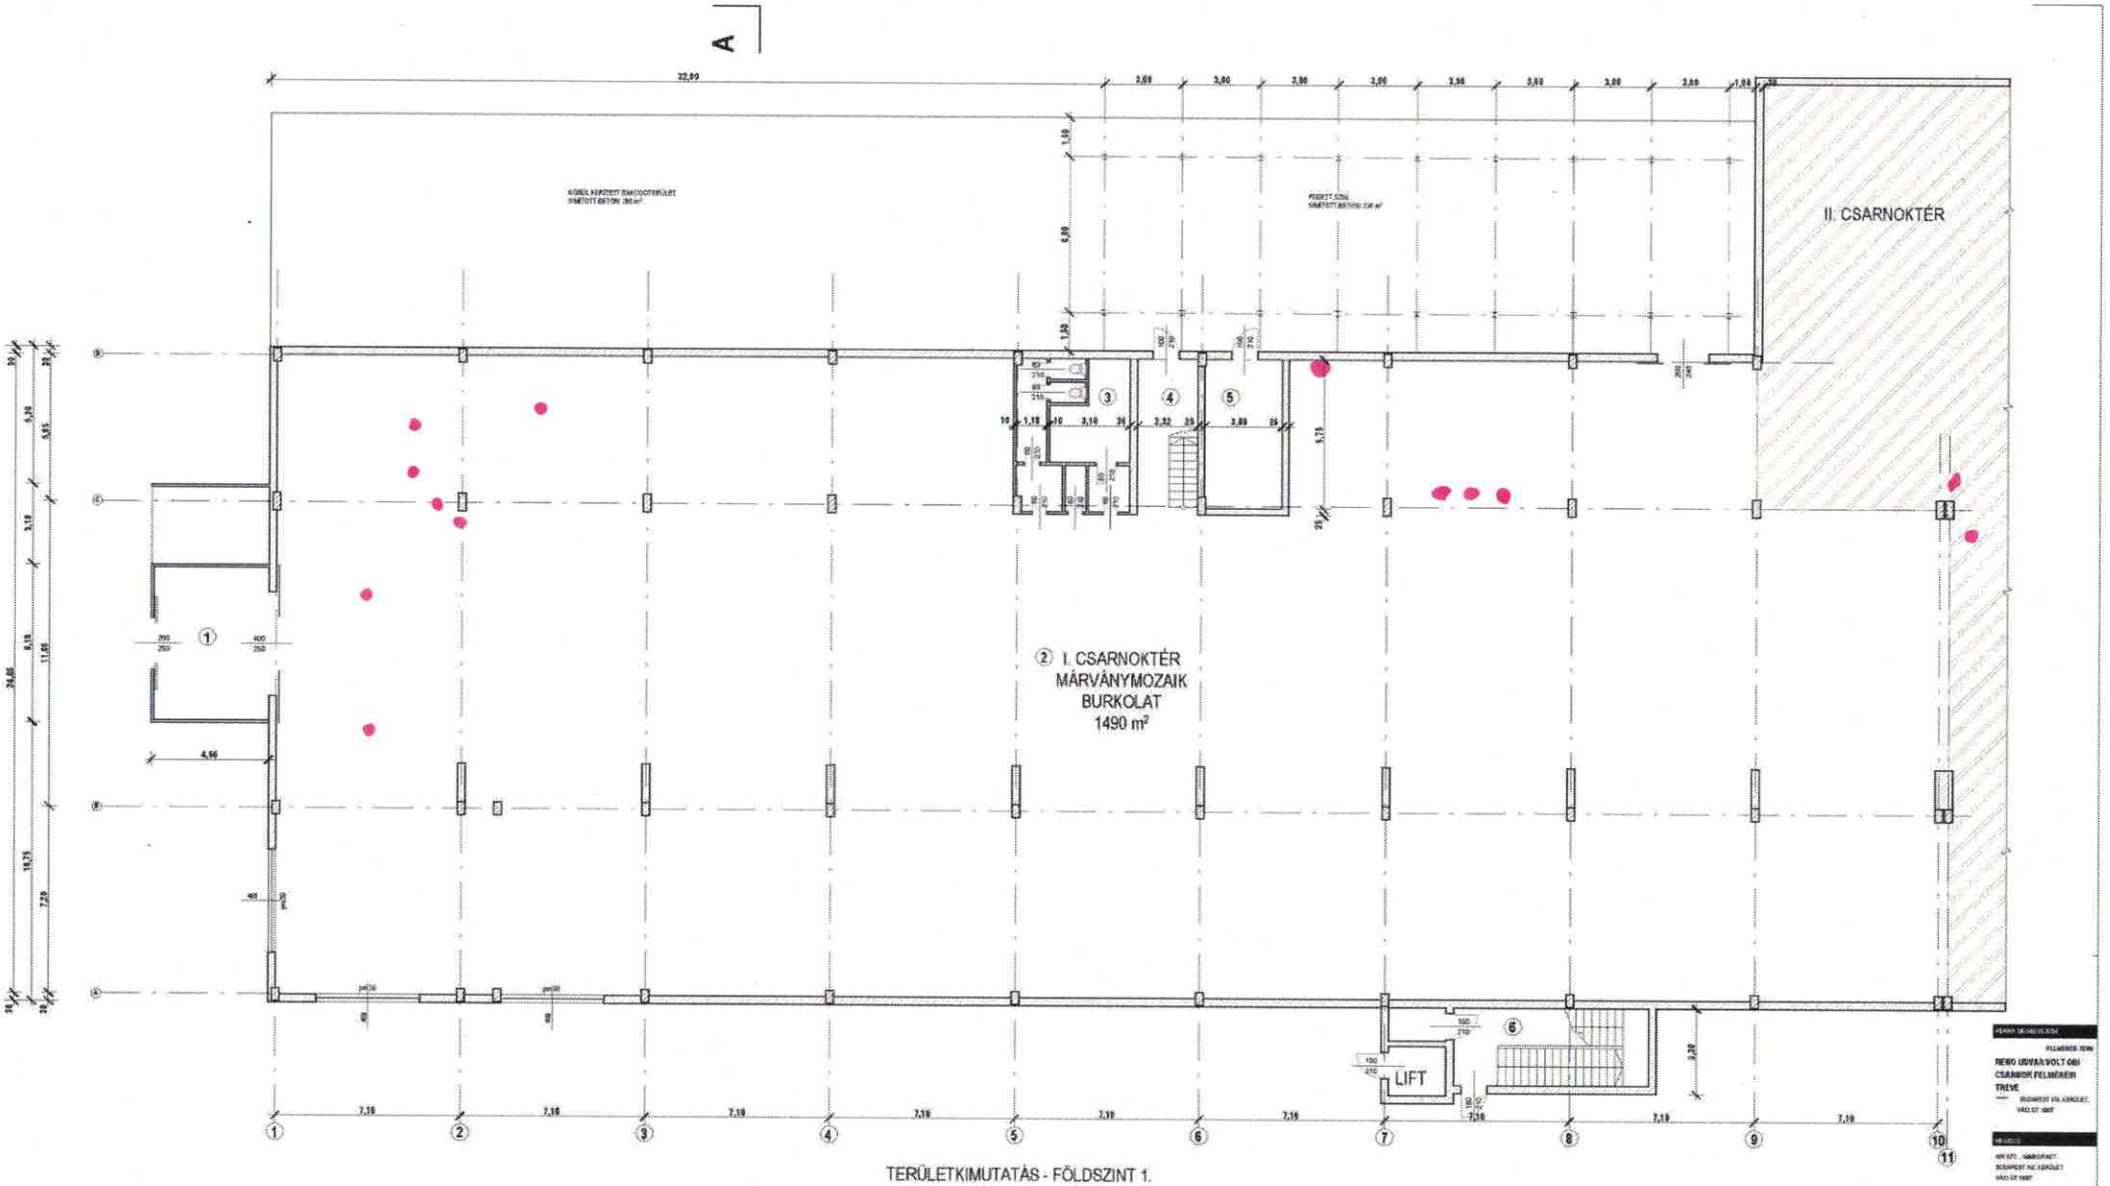

TERÜLETKIMUTATÁS - FÖLDSZINT 1.

①	SZÉLFOGÓ, FEDETT ELŐTÉR	márvány mozaik	28+12=40 m²
②	I. CSARNOKTÉR	márvány mozaik	1490 m²
③	SZOCIÁLIS BLOKK	m. mozaik	24 m²
④	LÉPCSŐHÁZ	m. mozaik, gumilemez	14 m²
⑤	RAKTÁR	m. mozaik	17 m²

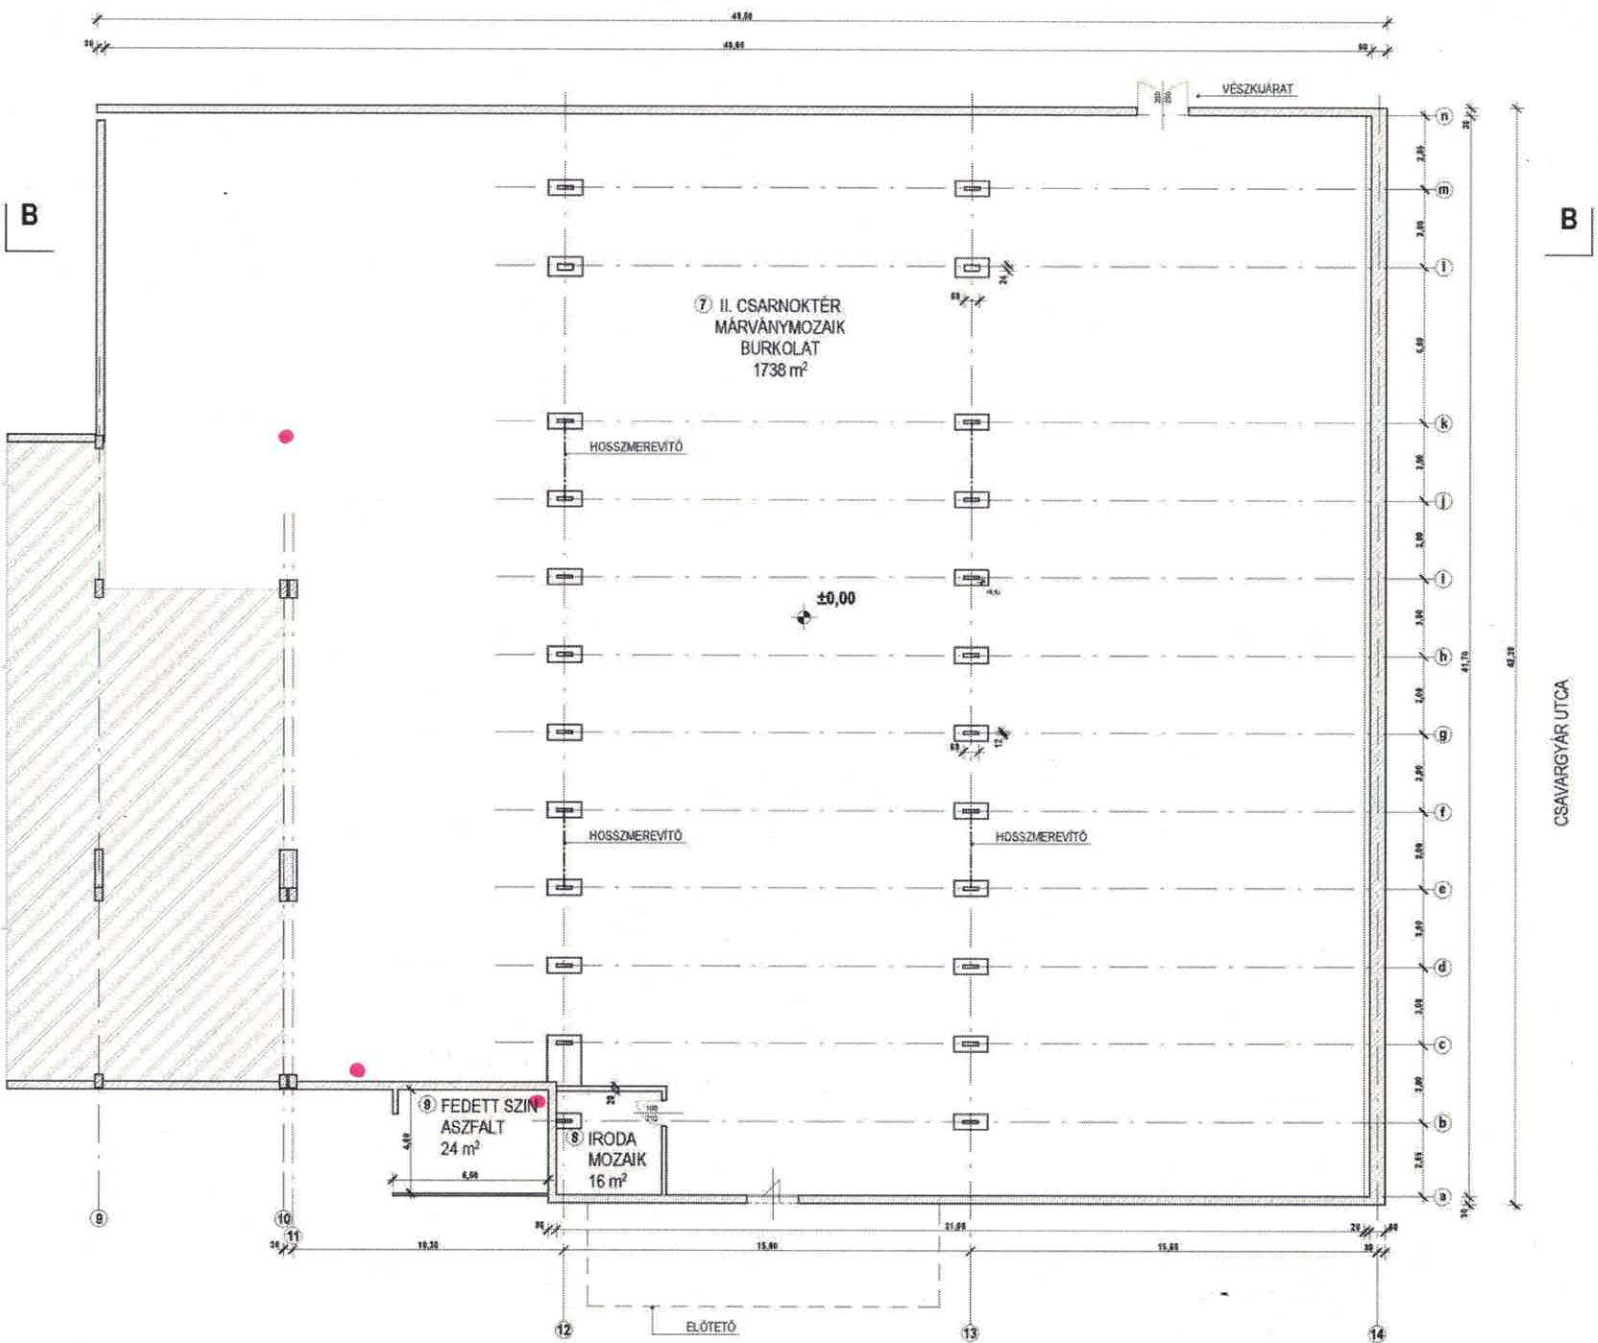

TERÜLETKIMUTATÁS - FÖLDSZINT 2.

⑦	II. CSARNOKTÉR	márvány mozaik	1738 m²
⑧	IRODA	márvány mozaik	16 m²
⑨	FEDETT SZÍN	aszfalt	24 m²
	FÖLDSZINT ÖSSZESEN:		**3390,3 m²**

FELMÉRÉSI TERV

RÉGI ÚJVÁRVOLT 060
CSARNOK FELMÉRÉSI
TERVE

BUDAPEST XIII. KERÜLET
VÁCI ÚT 168/C

MEGRÁZ 2

MN KFT. - NAMESKRAFT
BUDAPEST XIII. KERÜLET
VÁCI ÚT 168/C

KÉSZÍTŐ

FÖLDER ÉS TÁRSA BT.
2094 PILISCSABA,
KARINTHI U. 8. 42.

FÖLDER LÁSZLÓ
OKL ÉPÍTŐMÉRNÖK
OKJ ÉPÍTŐIPARI
SZAKÉRTŐ
T.É.K.NYILV.
TEL: 06(30)2-811-

DRAWO KONZ
BT.TÁRSASÁG

TÁRGY

FÖLDSZINTI ALAPRAJZ II.